


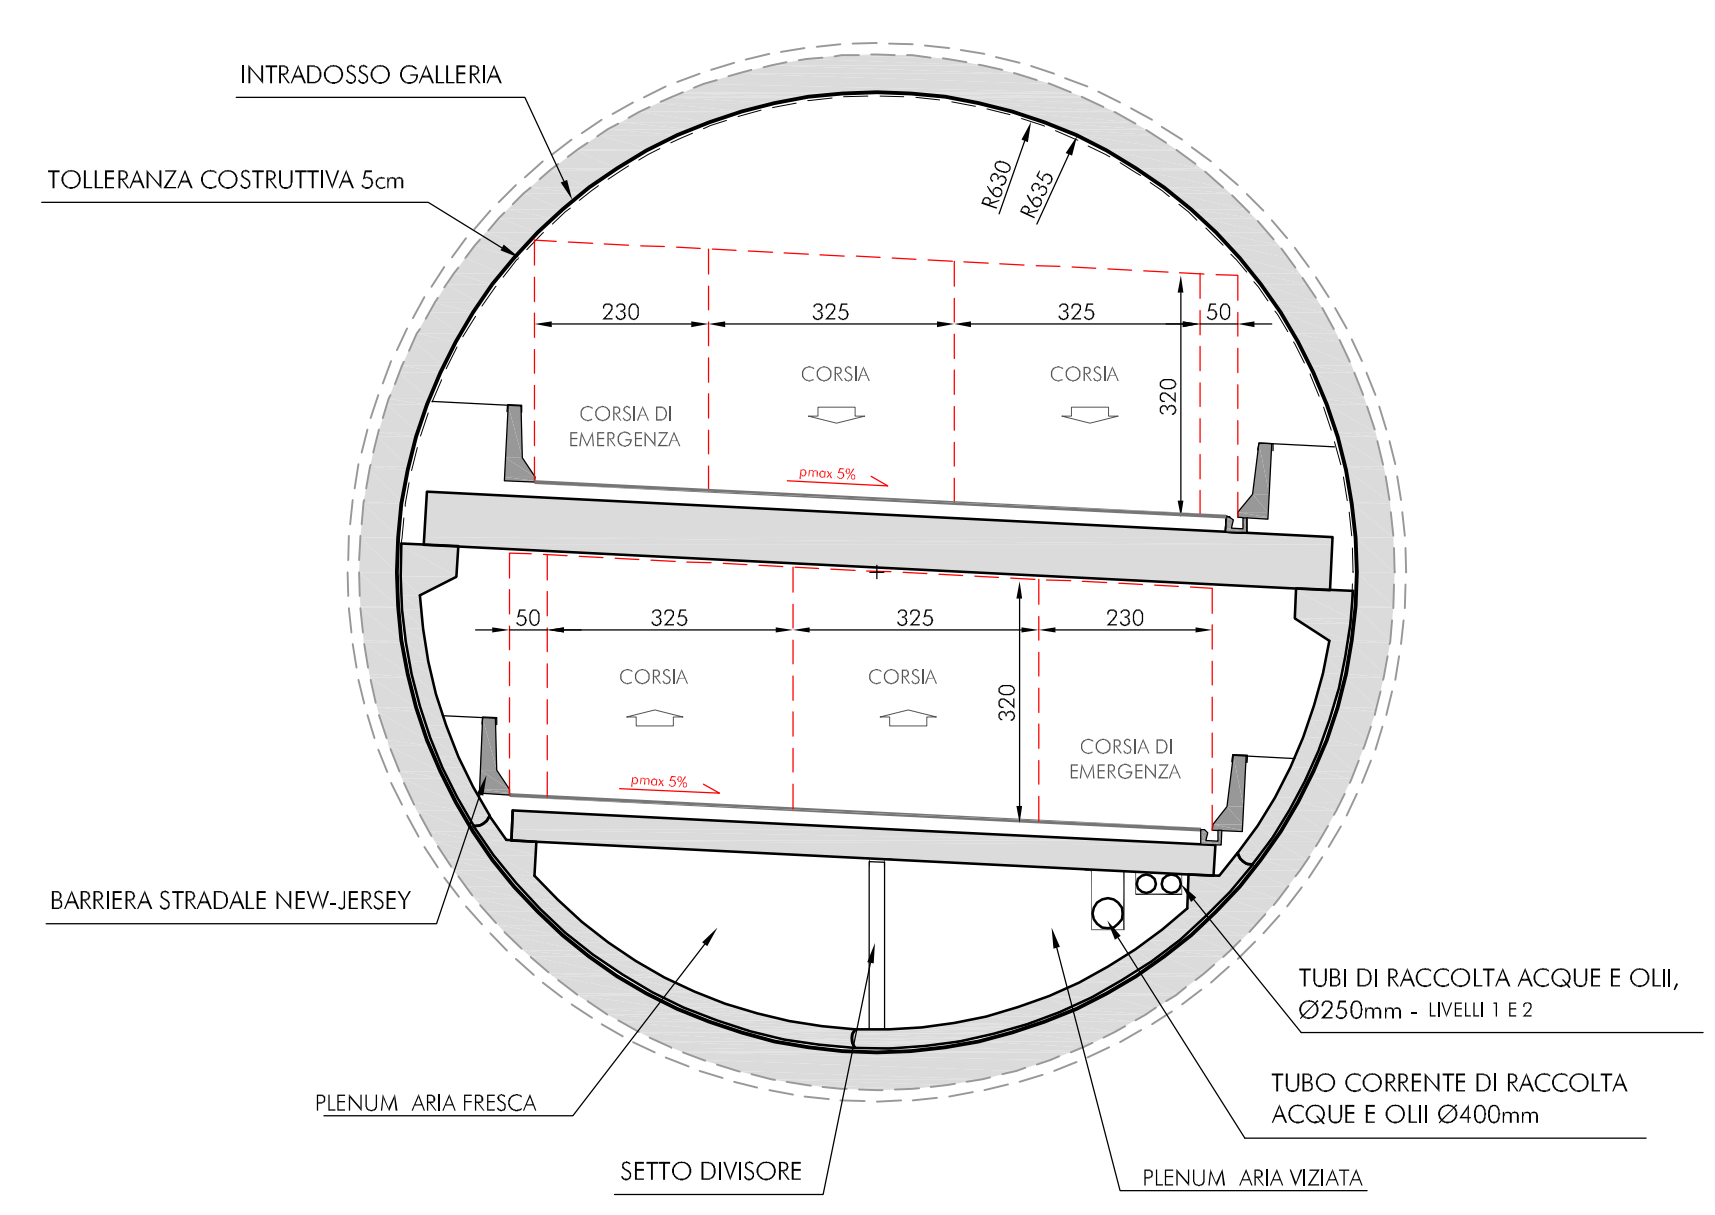


SEZIONI TIPO - Scala 1:100


GALLERIA NATURALE  
Øint. 12.70m - Øest 13.70m




GALLERIA ARTIFICIALE  
BIDIREZIONALE - DOPPIO LIVELLO

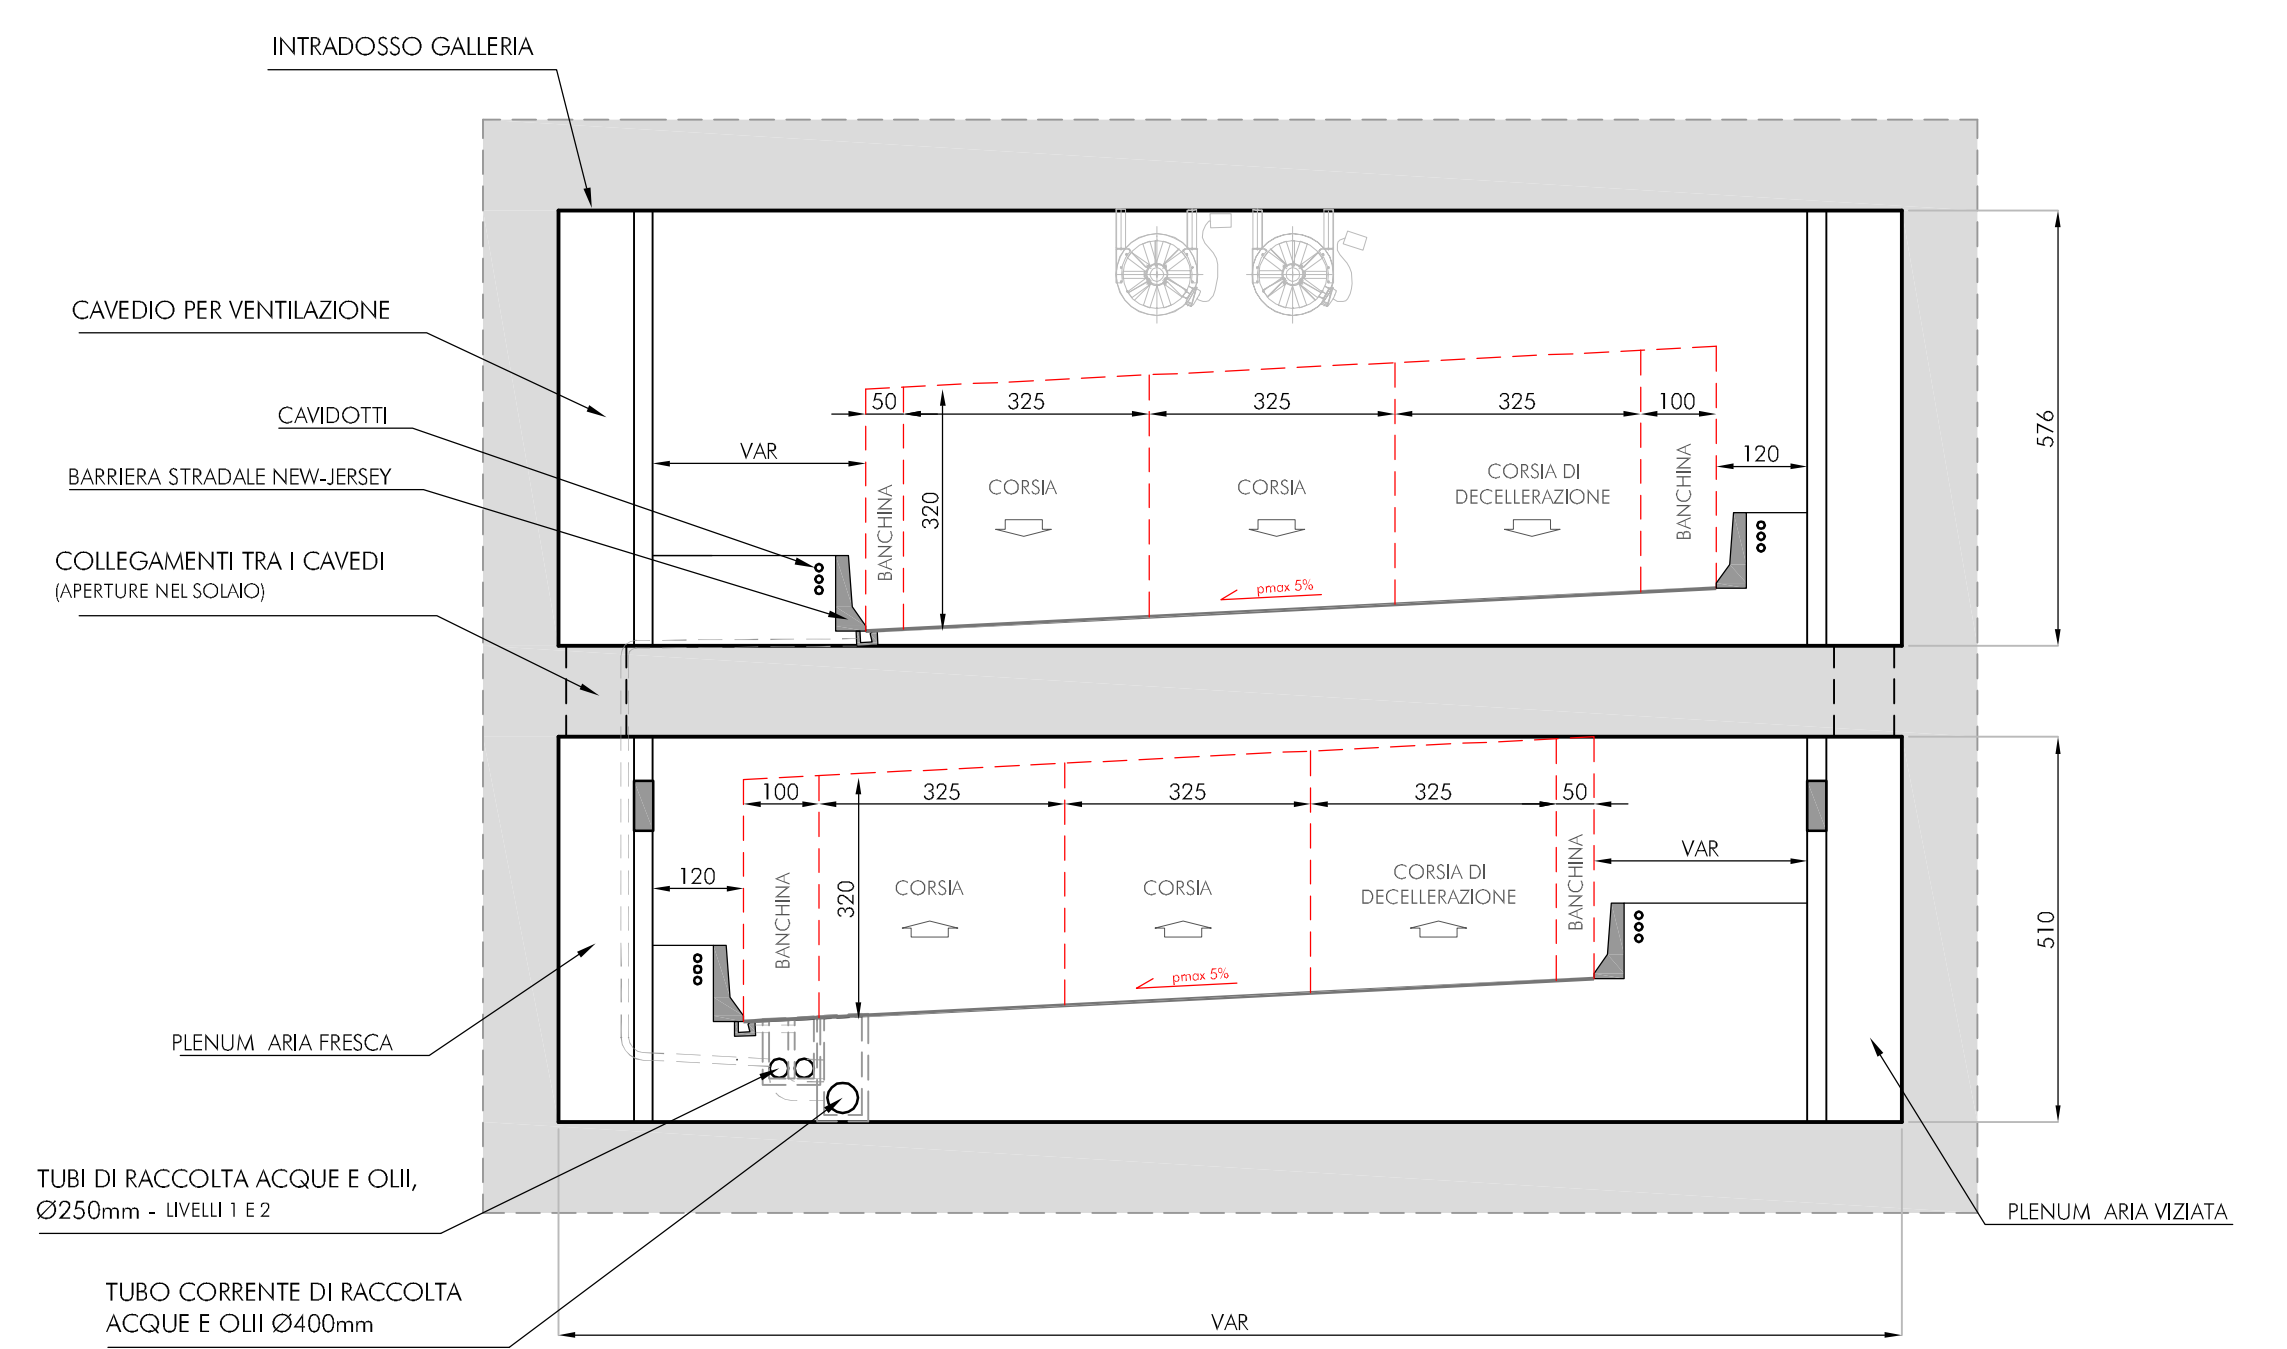


DETTAGLIO A PAVIMENTAZIONE PER GALLERIE  
SCALA 1:20

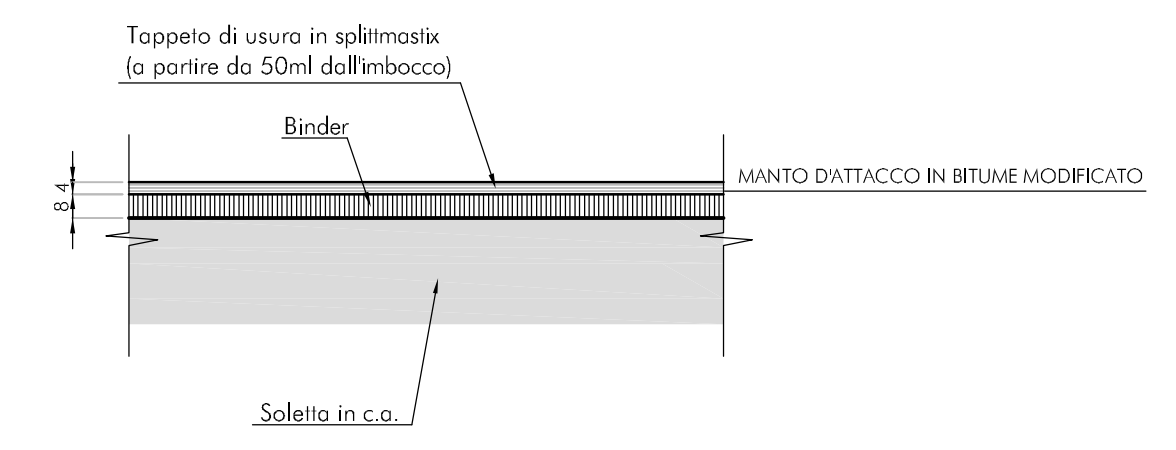


GALLERIA ARTIFICIALE  
CON VENTILAZIONE TRASVERSALE  
MONODIREZIONALE - SINGOLO LIVELLO

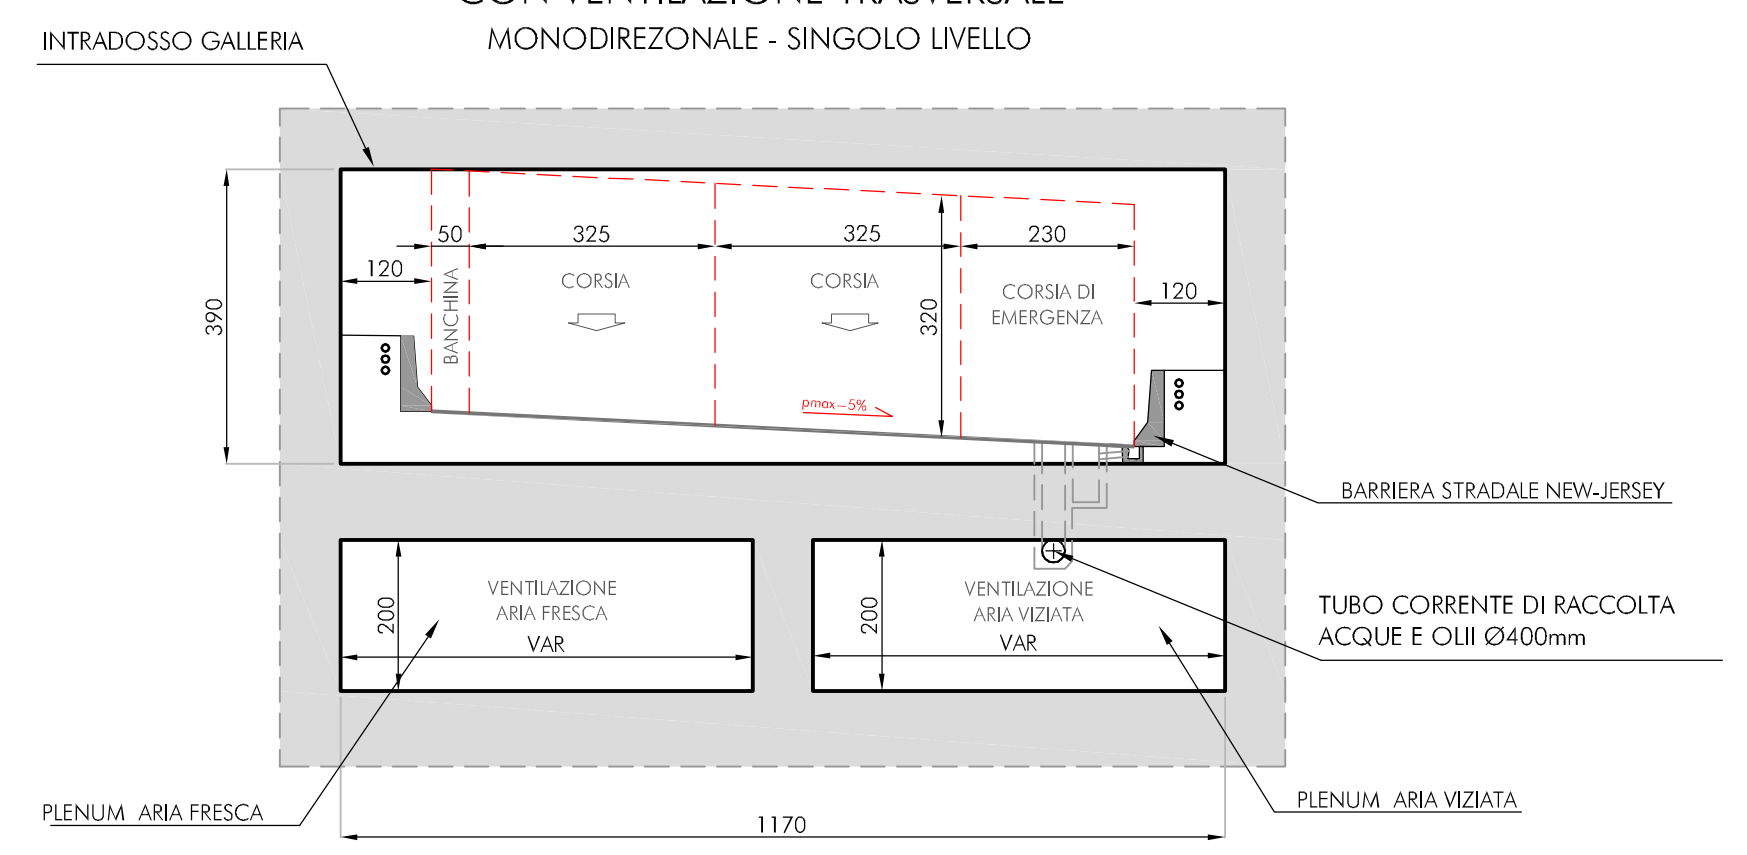


GALLERIA ARTIFICIALE  
BIDIREZIONALE - SINGOLO LIVELLO - 2 CORSIE

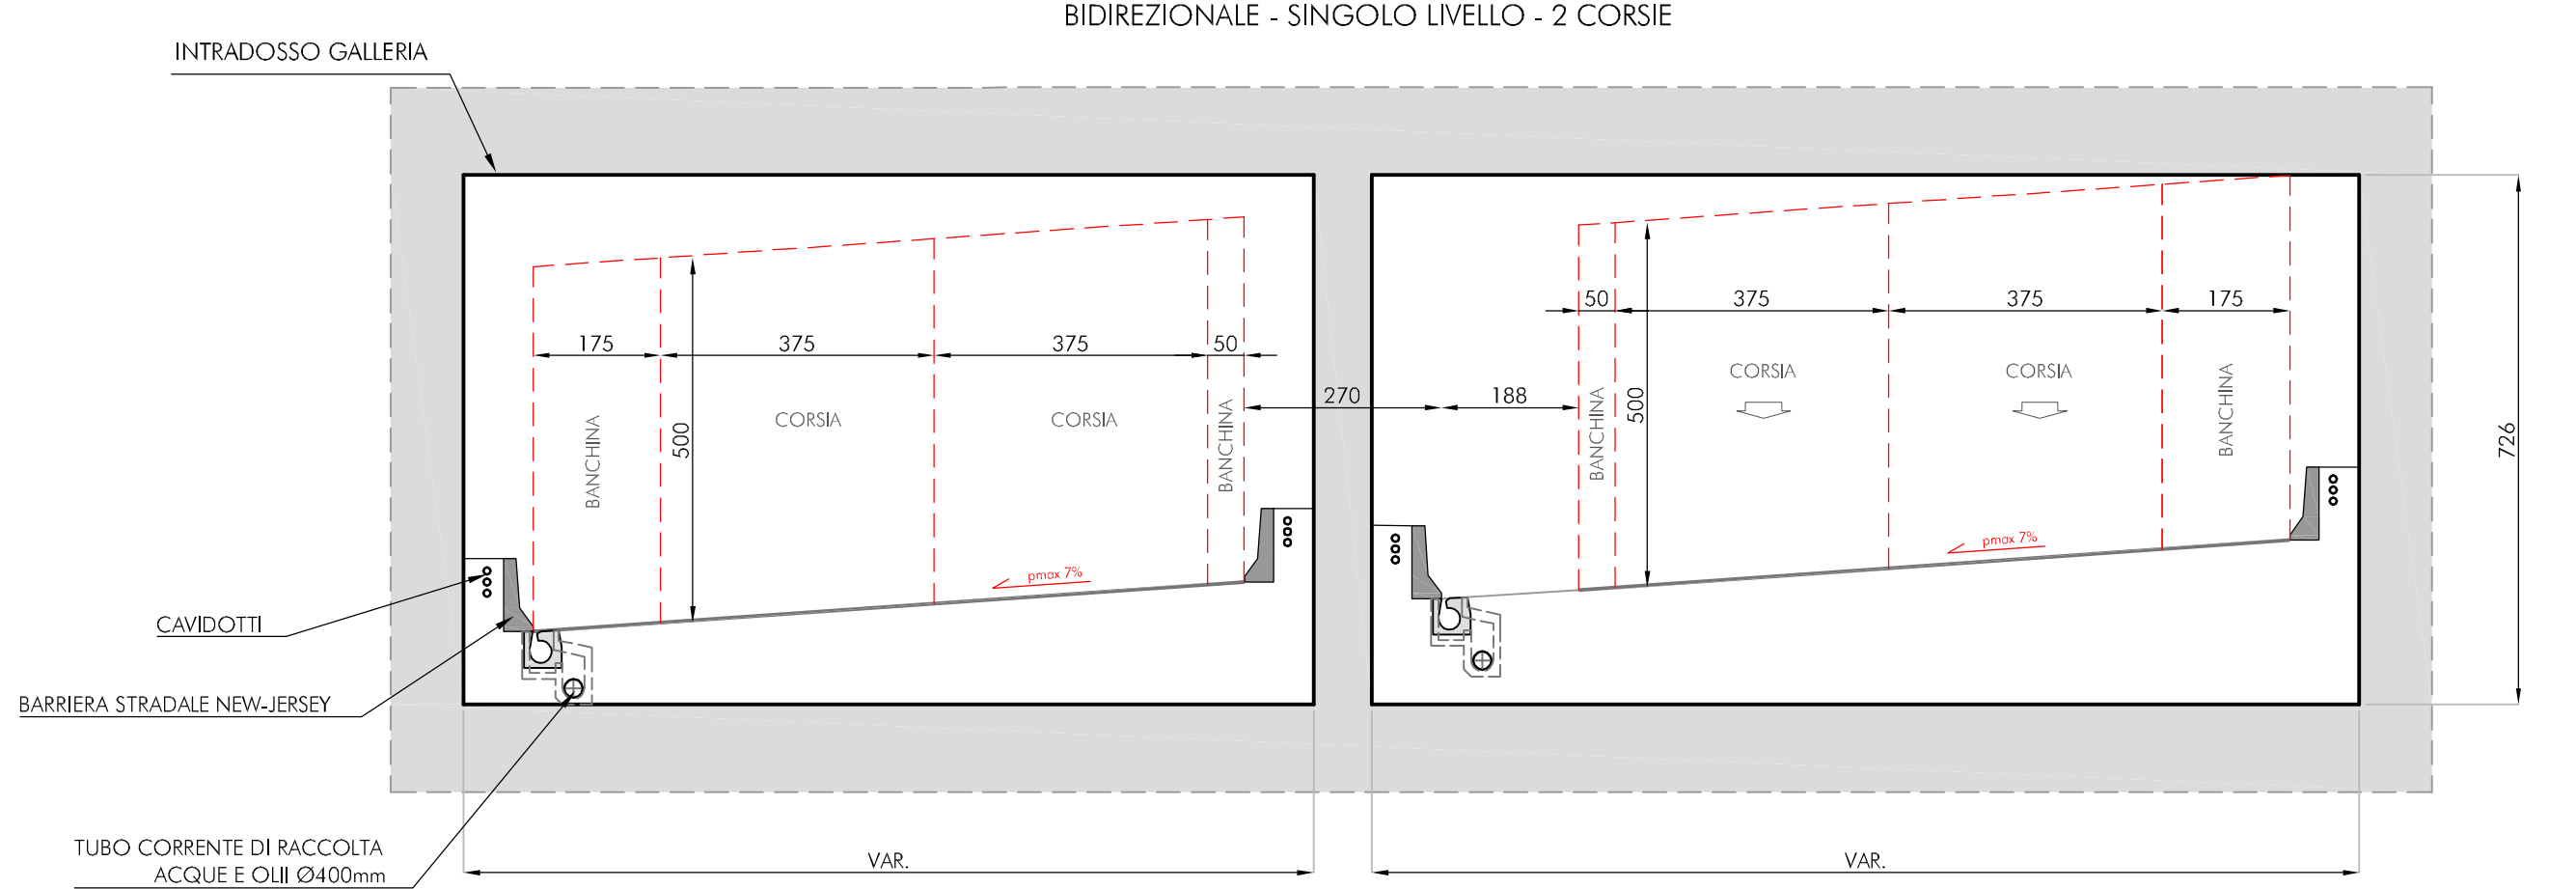

GALLERIA ARTIFICIALE  
RAMPA DI SVINCOLO

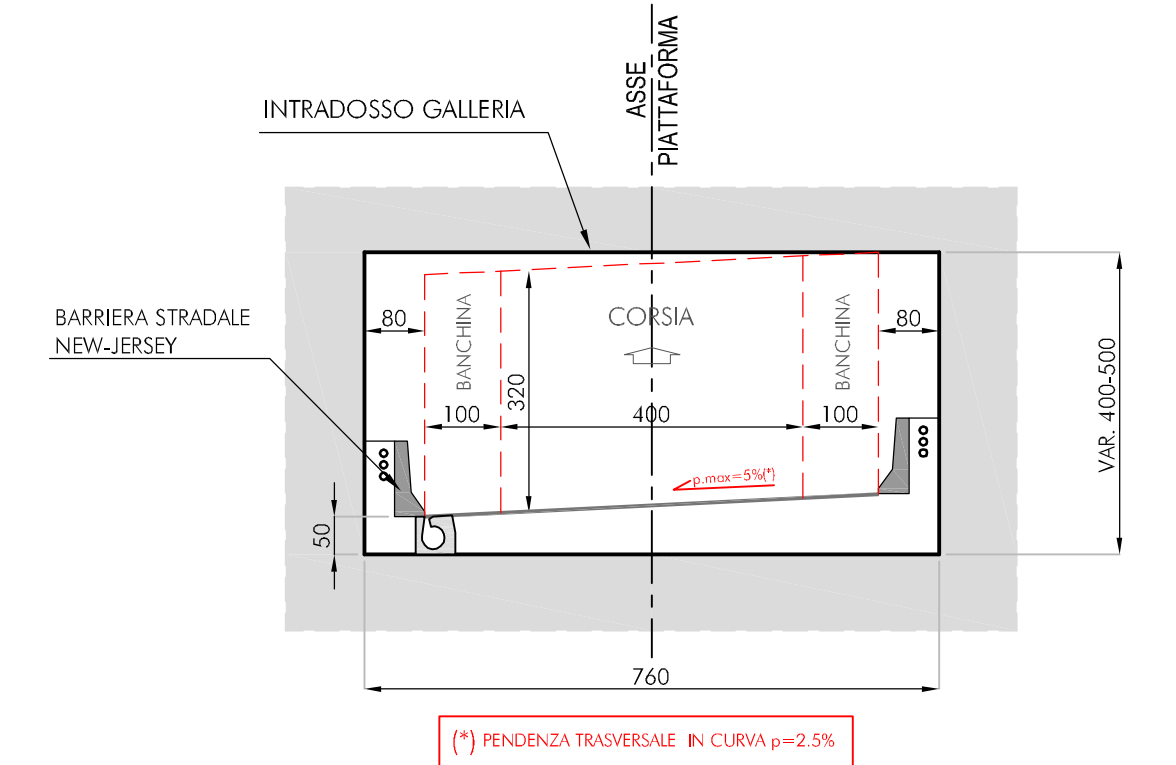

GALLERIA ARTIFICIALE  
CON VENTILAZIONE LONGITUDINALE  
MONODIREZIONALE - SINGOLO LIVELLO

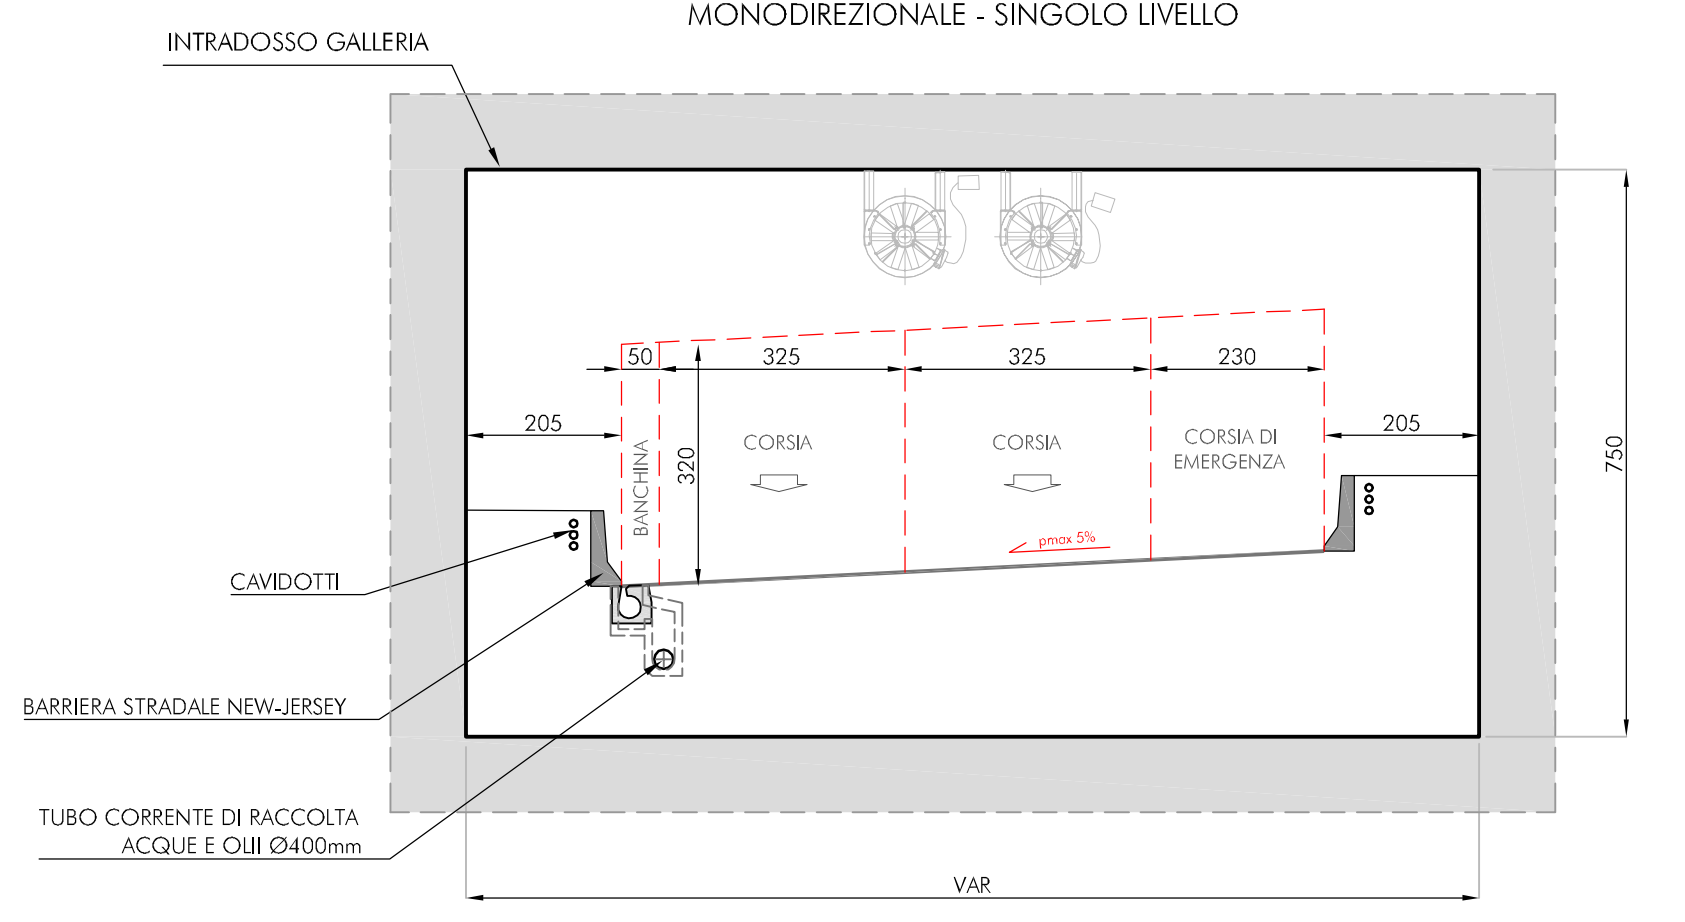

GALLERIA ARTIFICIALE  
BIDIREZIONALE - SINGOLO LIVELLO - 3 CORSIE

