


LOTTO 1

LOTTO 2

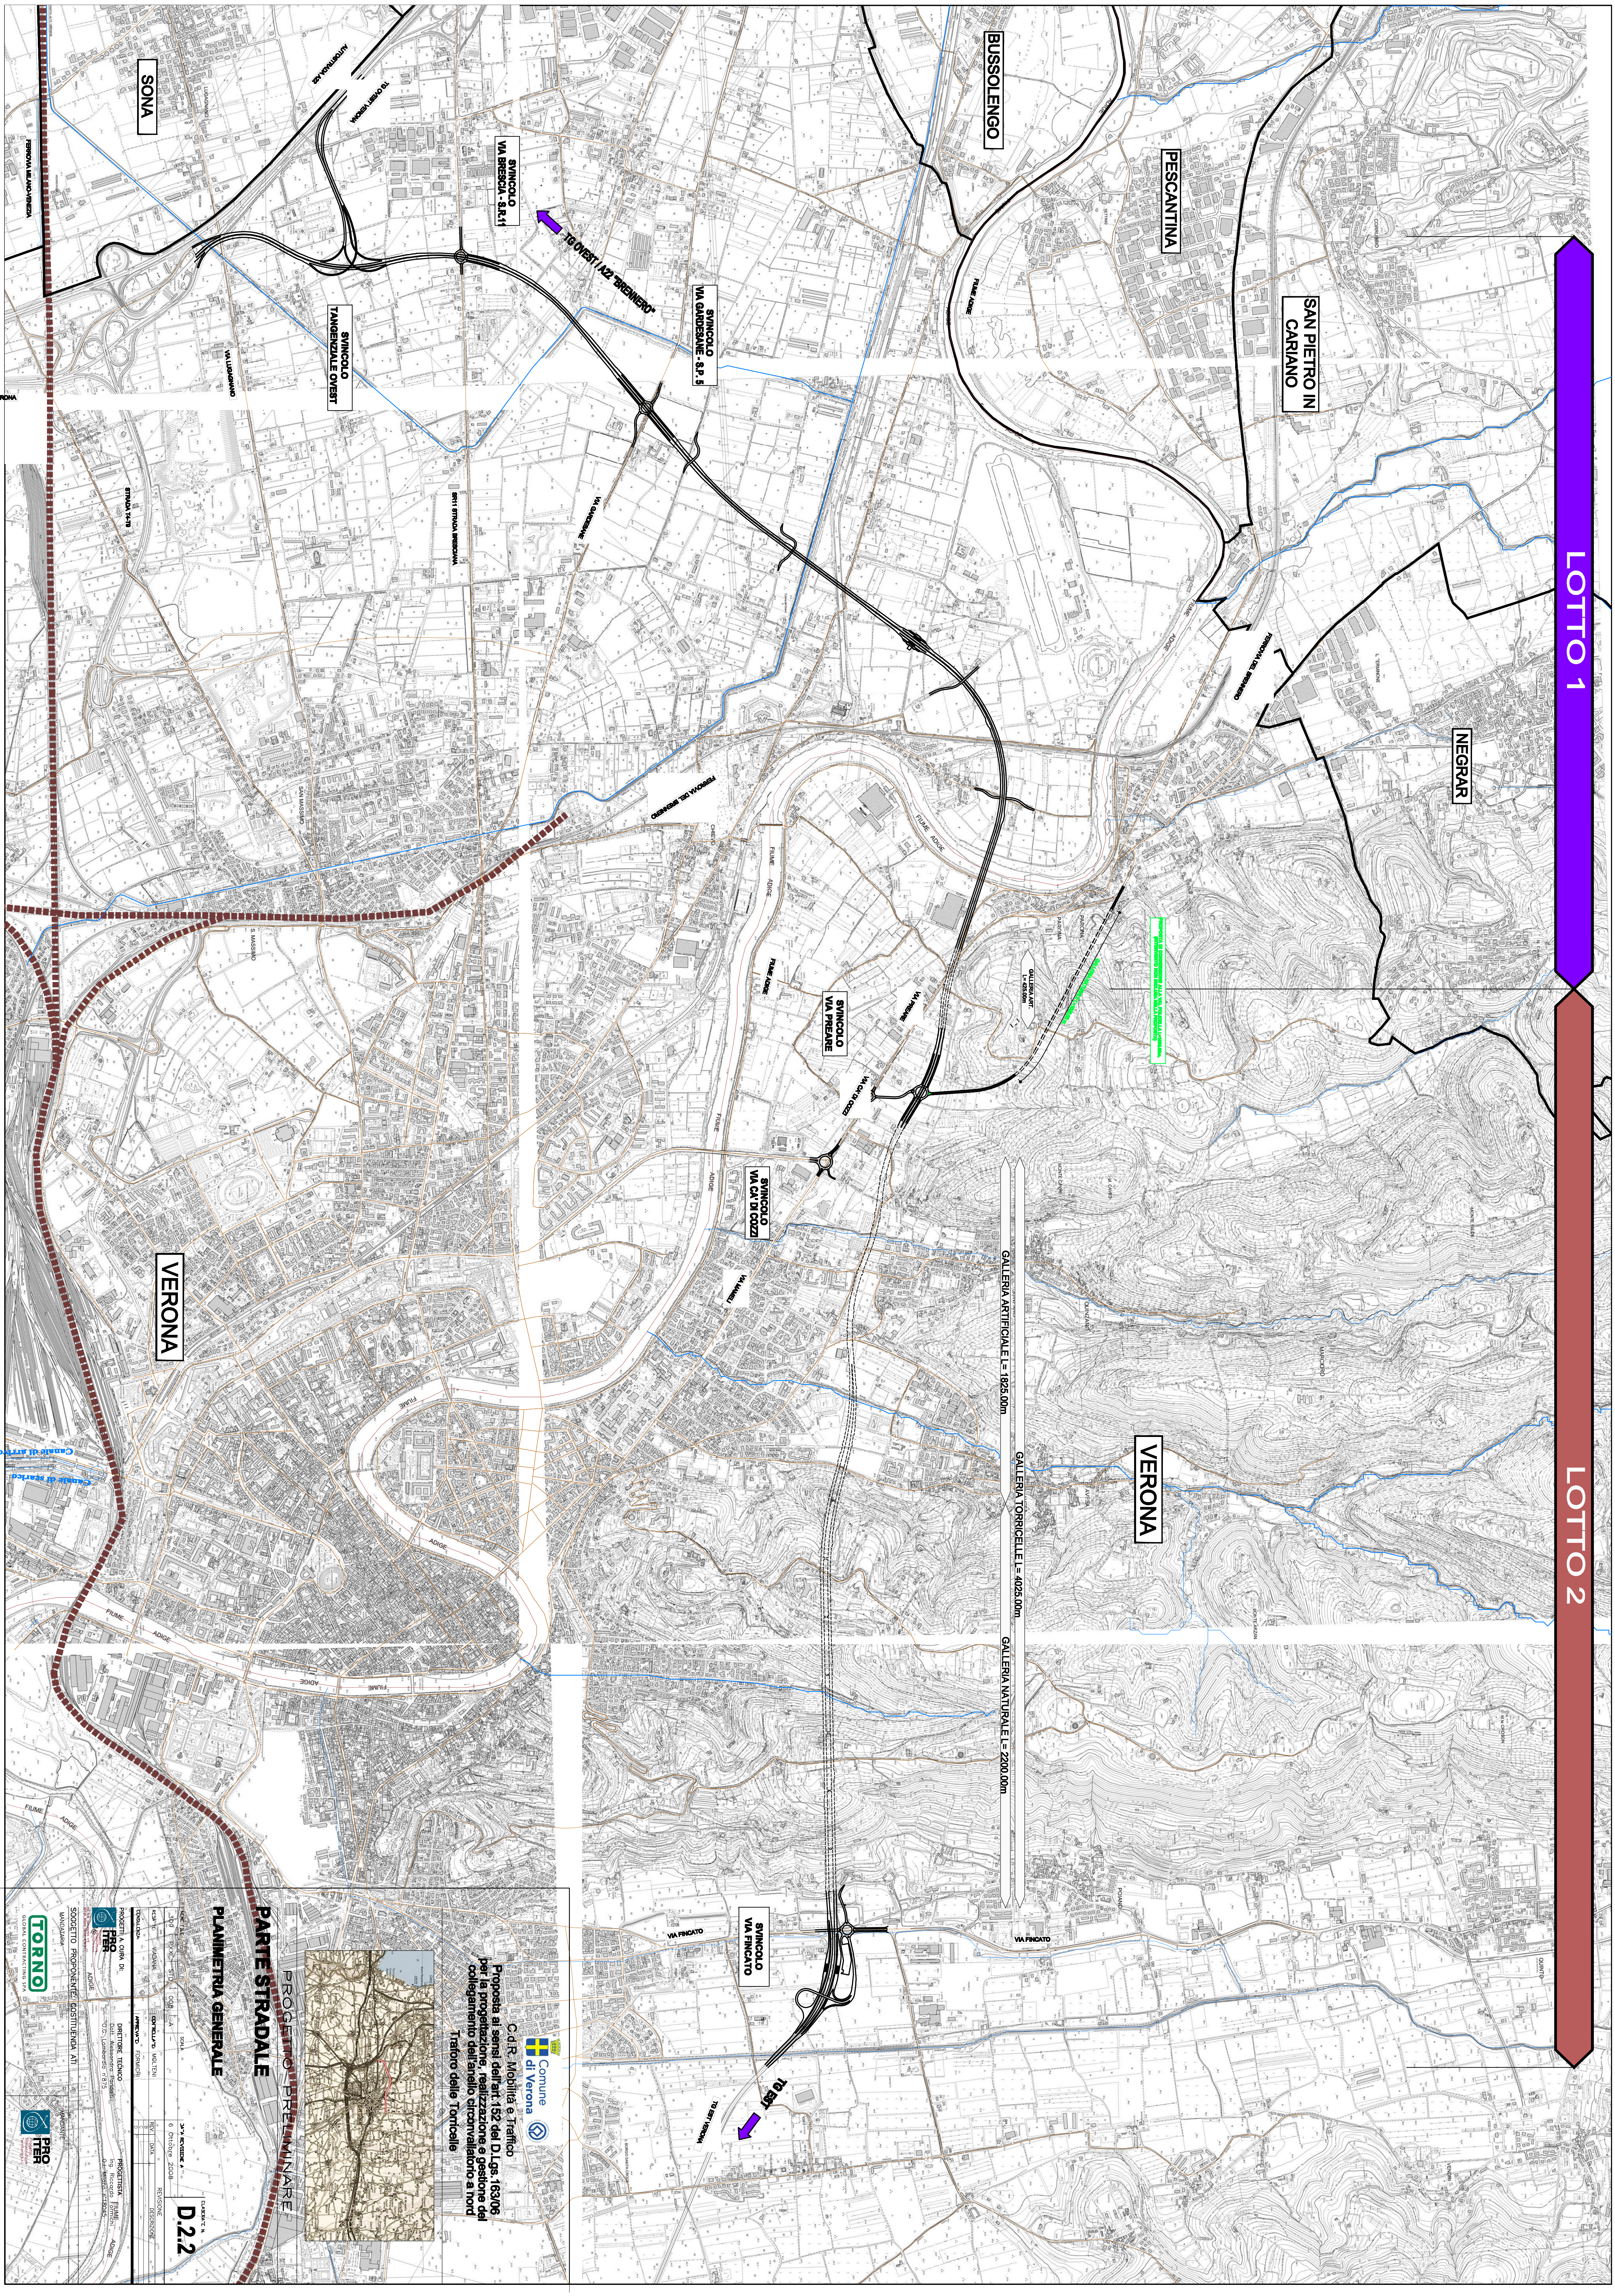

SONA

SINCOLO
VA BRESCIA - S.8.84

SINCOLO
TANGENZIALE OVEST

SINCOLO
VA GARDESANE - S.7.5

BUSSOLENGO

PESCANTINA

SAN PIETRO IN
CARLIANO

NEGRAR

VERONA

SINCOLO
VA PEGARANE

SINCOLO
VA CA. DI COZZI

VERONA

GALLERIA ARTIFICIALE L= 1923,00m

GALLERIA TORRICELLE L= 4023,00m

GALLERIA NATURALE L= 2200,00m


SINCOLO
VA FINCATO

PARTE STRADALE
PROGETTO PRELIMINARE

PLANIMETRIA GENERALE

Scale: 1:5000
6 ottobre 2008

D.22

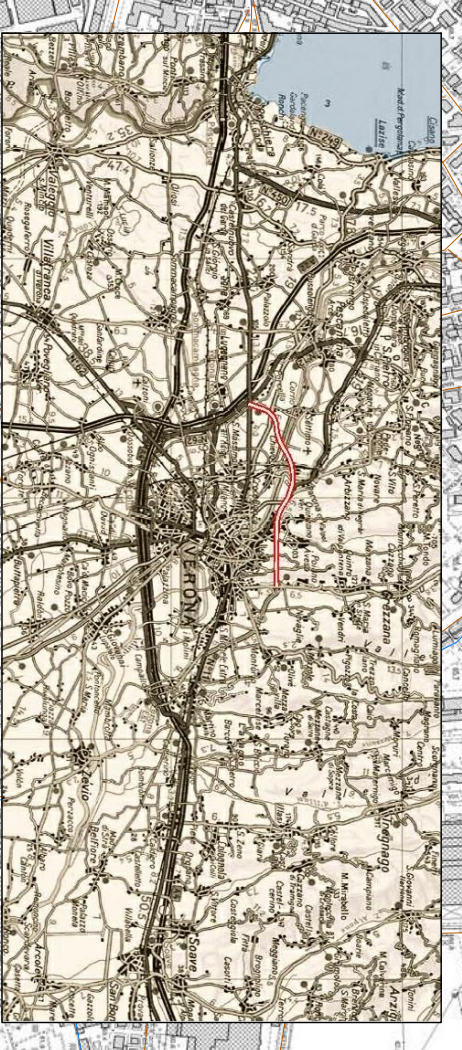

C.d.R. Mobilità e Traffico
Proposta ai sensi dell'art. 152 del D. Lgs. 163/06
per la progettazione, realizzazione e gestione del
collegamento dell'anello circoscrizionale a nord
Torricelle Torricelle



FORNO
SOCIETA' PROGETTO: COSTITUTTA AT

PROGETTISTA
PROGETTO: COSTITUTTA AT

PROGETTISTA
PROGETTO: COSTITUTTA AT

PROGETTISTA
PROGETTO: COSTITUTTA AT